




EXCELENTISIMO AYUNTAMIENTO DE LA PALMA DEL CONDADO PLAN GENERAL DE ORDENACIÓN URBANÍSTICA

SUELO URBANO NO
CONSOLIDADO-ORDENADO

UE-7

Unidad de Ejecución 7. MERCADO.

Situación: - Se delimita por la parcela que actualmente ocupa el Mercado v sus alrededores.

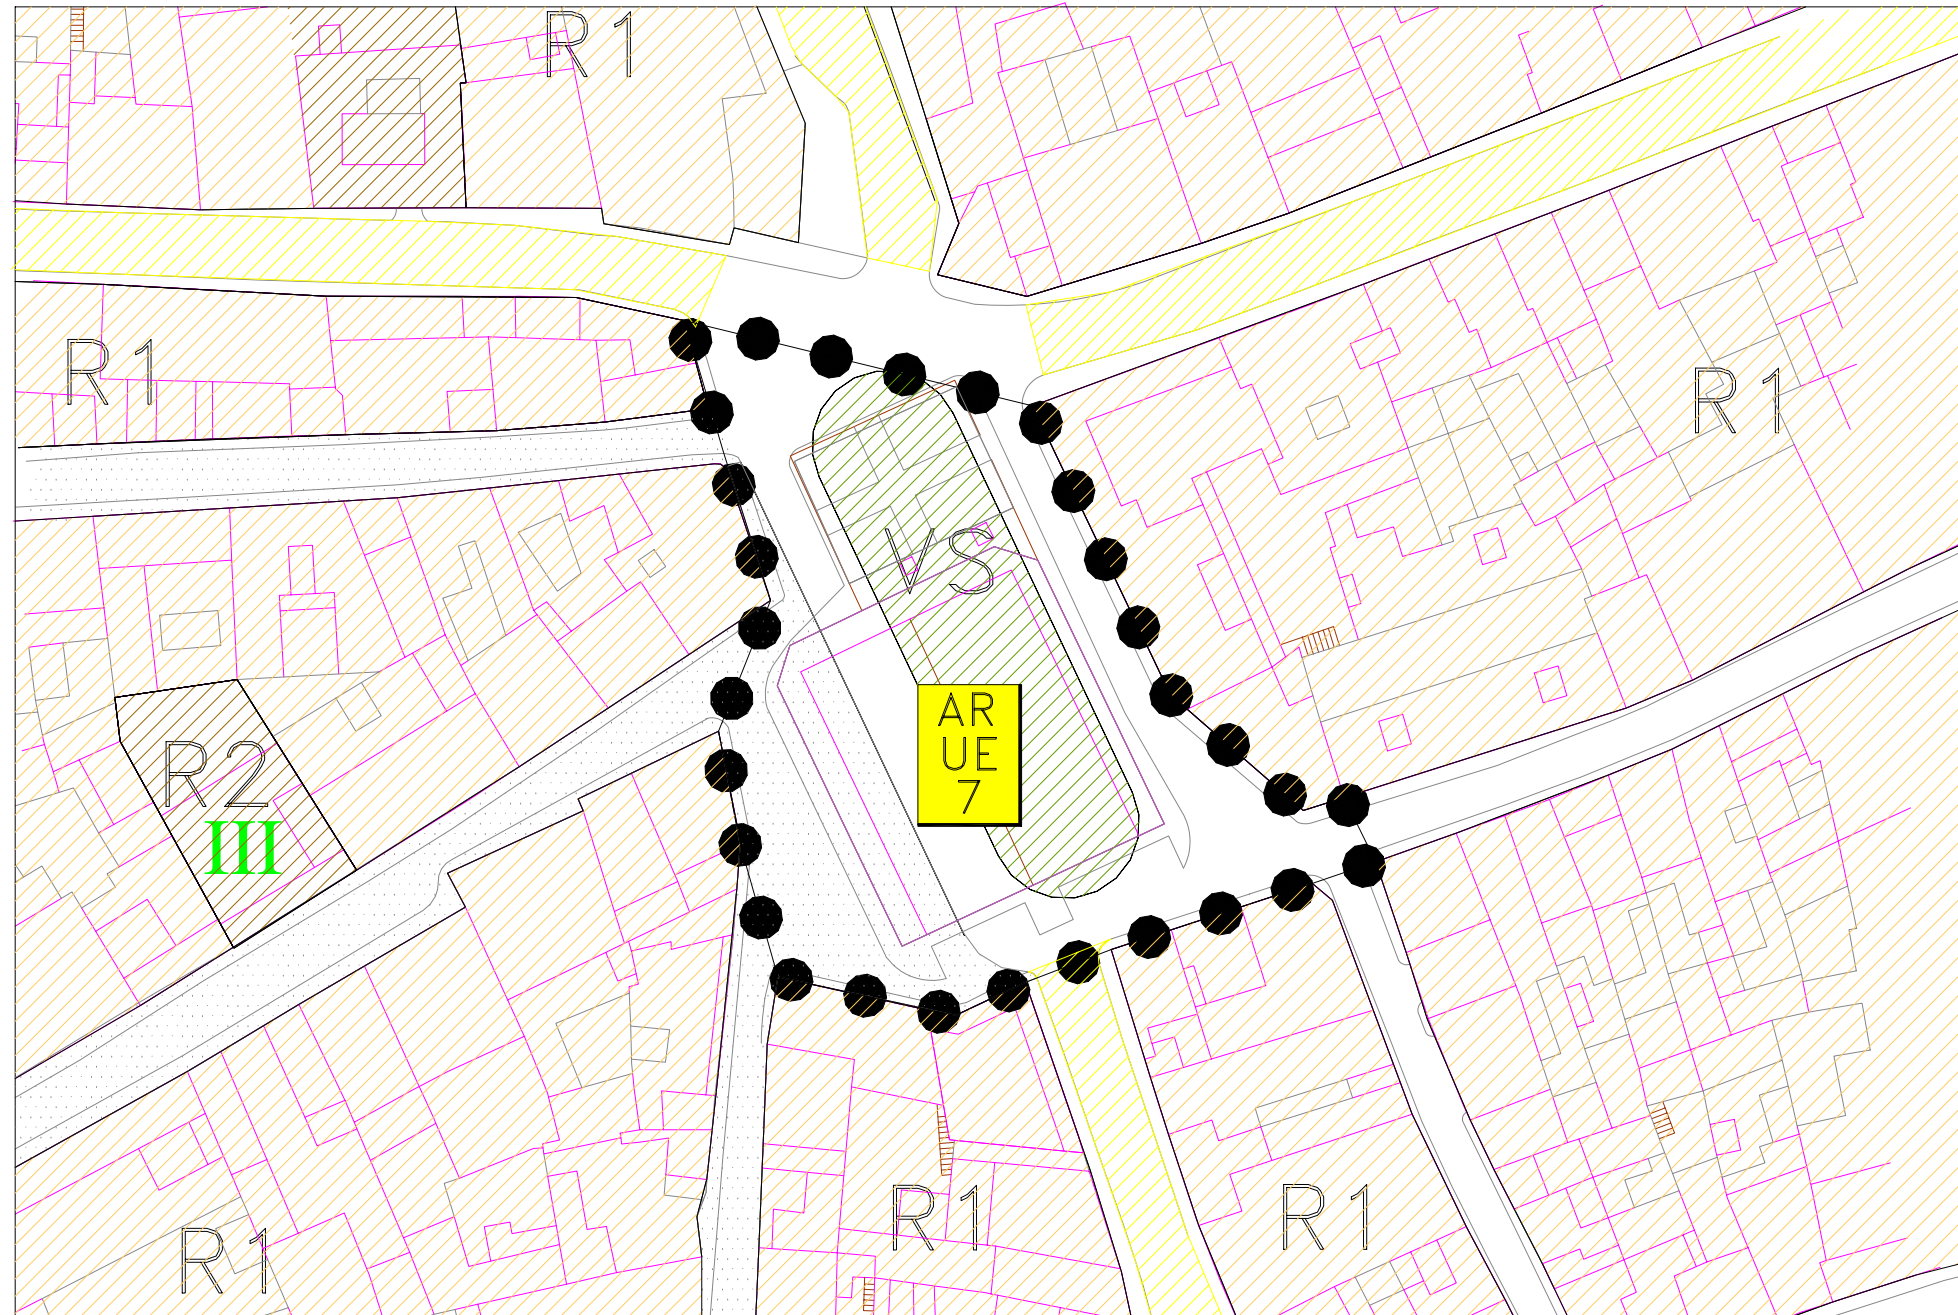

PROPUESTA DE LA ORDENACIÓN

OBJETIVO

- Obtener un área destinada a espacio público y nuevo viario.

CONDICIONES DE ORDENACION

Superficie 2.275 m²

Superficies

Verde Público 683 m²

Viario 1.591 m²

Edificabilidad 0 m²

Aprovechamiento: 0 ua

Sistema de Actuación

Expropiación (tan sólo de los derechos actuales)

Usos

Área verde
Estacionamiento.

PLANO DE SITUACIÓN

