


REFUNDIDO DE PLAN GENERAL DE ORDENACIÓN URBANÍSTICA DE LA PALMA DEL CONDADO

AMBITO DE PROTECCIÓN DE LA CALLE REAL - 03

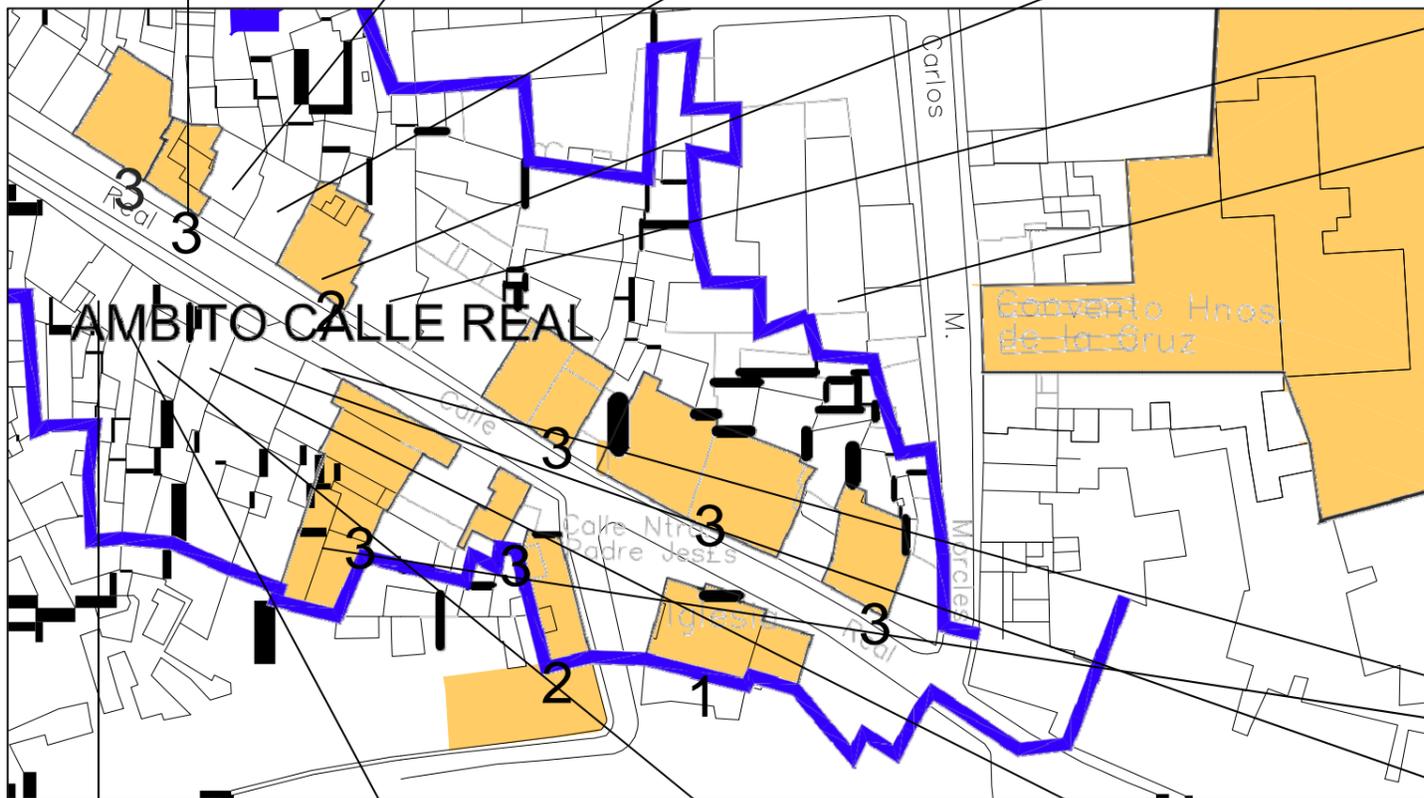

EDIFICIO PROTEGIDO

EDIFICIO INADECUADO

EDIFICIO QUE PUEDE
ELEVAR UNA PLANTA

